

- ZÁKLADNÍ ČLENĚNÍ ÚZEMÍ

REŠENÉ ÚZEMÍ

ZASTAVĚNÉ ÚZEMÍ K 11. 9. 2024

PLOCHA ZMĚNY
- DOPRAVA

SILNICE II. TŘÍDY

MÍSTNÍ KOMUNIKACE

ÚČELOVÁ KOMUNIKACE

PĚŠÍ KOMUNIKACE

CYKLISTICKÁ TRASA

TURISTICKÁ TRASA
- HYDROLOGIE

VODNÍ TOKY V OTEVŘENÉM KORYTĚ

VODNÍ TOKY, PŘÍKOPY ZATRUBNĚNÉ

ZACHYTNY, ODVODŇOVACÍ PŘÍKOP

VODNÍ PLOCHA
- ZÁSOBOVÁNÍ VODOU

VODOVODNÍ PŘÍVADĚČE

VODOVODNÍ ZÁSOBOVACÍ RADY (PROVOZOVATEL VAK BRČELAV)

PŘÍVÁTNÍ VODOVODNÍ ZÁSOBOVACÍ RADY (PROVOZOVATEL OBEC)

VODOJEM

ÚPRAVNA VODY

ČERPAČÍ STANICE

VODNÍ ZDROJ
- ODKANALIZOVÁNÍ

KANALIZACE JEDNOTNÁ

KANALIZACE SPLAŠKOVÁ

KANALIZACE TLAKOVÁ

KANALIZACE DEŠŤOVÁ A ODLEHČOVACÍ

ČERPAČÍ STANICE KANALIZACE

ČISTIŠTNA ODPADNÍCH VOD
- ENERGETIKA A SPOJE

EL. VEDENÍ VVN VZDUŠNÉ

EL. VEDENÍ VN VZDUŠNÉ

TRAFOSTANICE VVN/VN 220/4 KV

EL. VEDENÍ NN KABELOVÉ

MÍSTNÍ TELEKOMUNICAČNÍ SÍT – MTS

DÁLKOVÝ SĐELOVACÍ KABEL DK

DÁLKOVÝ OPTICKÝ KABEL

ROPOVOD

PLYNOVÉ VEDENÍ VVTL

PLYNOVÉ VEDENÍ VTL

PLYNOVÉ VEDENÍ STL

PLYNOVÉ VEDENÍ NTL

PLYNOVÉ VEDENÍ VTL – NEVYUŽÍVANÉ (MNO A.S.)

REGULAČNÍ STANICE PLYNU

KATODOVÁ OCHRANA

STANICE KATODOVÉ OCHRANY
- DOPRAVA

SILNICE II. TŘÍDY


MÍSTNÍ KOMUNIKACE

ÚČELOVÁ KOMUNIKACE

PĚŠÍ KOMUNIKACE

CYKLISTICKÁ TRASA

TURISTICKÁ TRASA

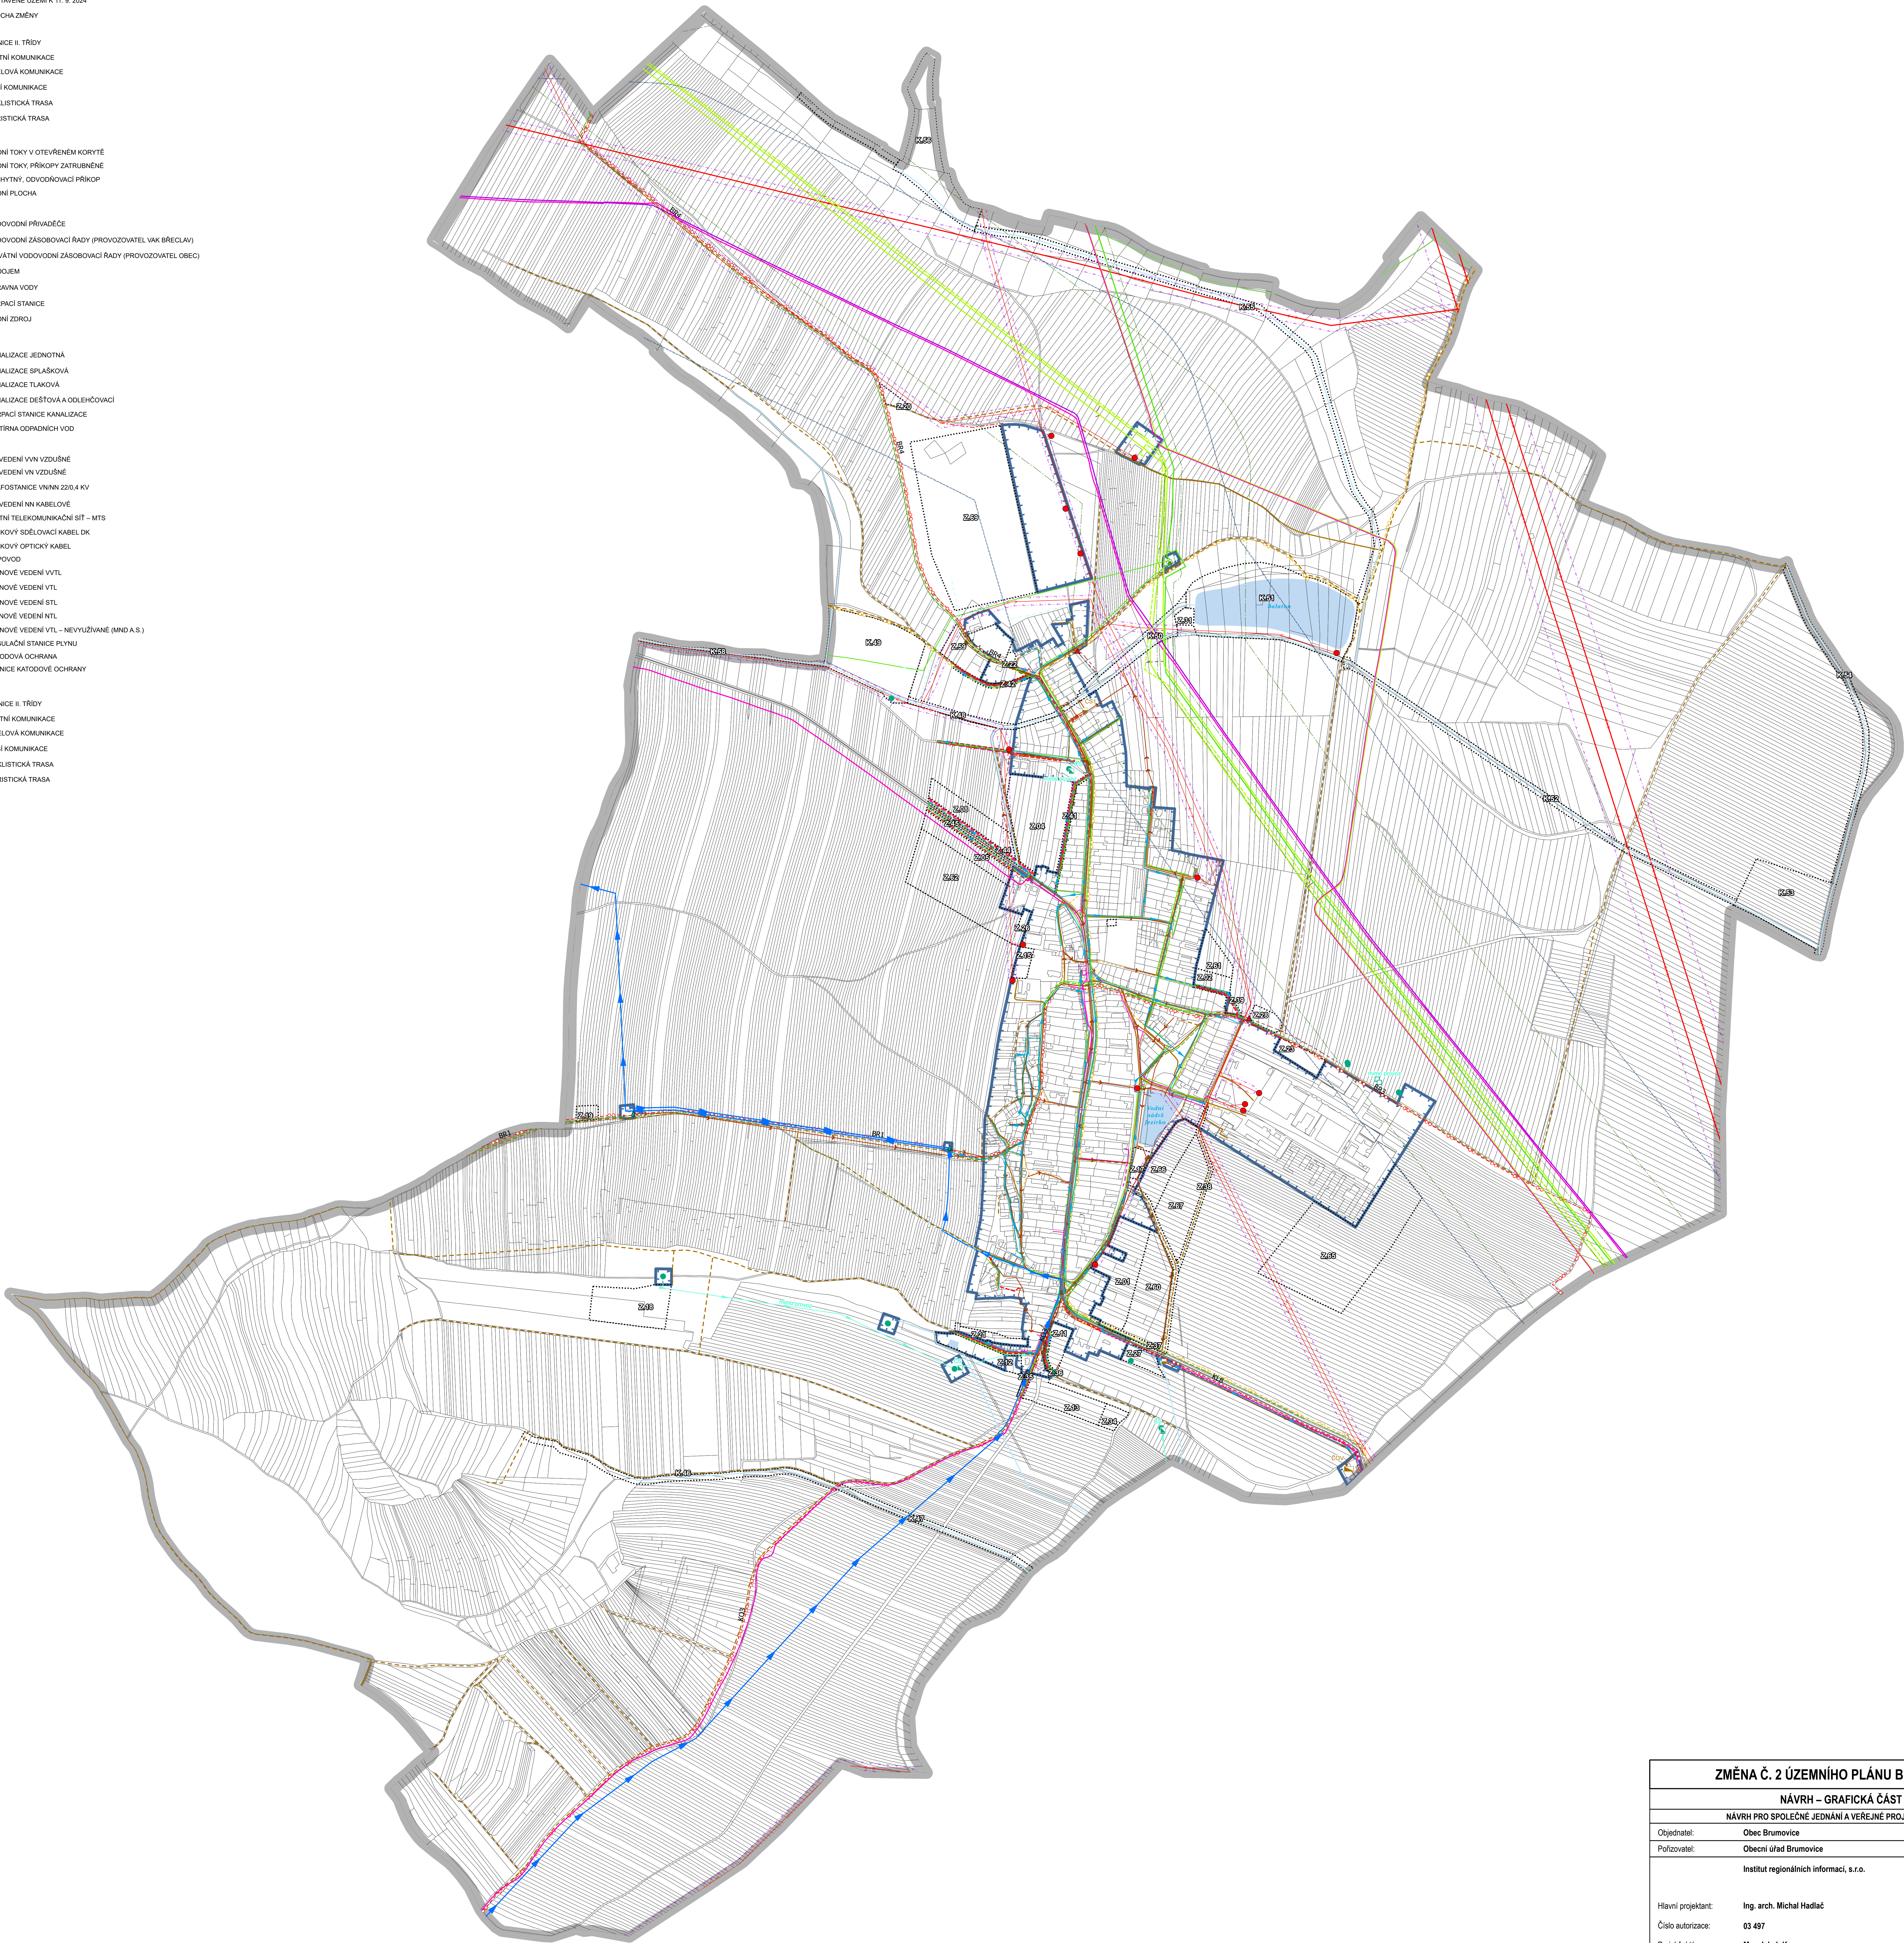

ZMĚNA Č. 2 ÚZEMNÍHO PLÁNU BRUMOVICE			
NÁVRH – GRAFICKÁ ČÁST			
NÁVRH PRO SPOLEČNÉ JEDNÁNÍ A VEŘEJNÉ PROJEDNÁNÍ – 2025			
Objednatel:	Obec Brumovice		
Prořizovatel:	Obecní úřad Brumovice		
Institut regionálních informací, s.r.o.			
Hlavní projektant:	Ing. arch. Michal Hadlač		
Číslo autorizace:	03 497		
Projekční tým:	Mgr. Jakub Kura Mgr. Radmila Hadlačová		
VÝKRES KONCEPCE VEŘEJNÉ DOPRAVNÍ A TECHNICKÉ INFRASTRUKTURY		Osoba autorizovaná norem  1 : 5 000 1.04	