ZÁKLADNÍ ČLENĚNÍ ÚZEMÍ

- ŘEŠENÉ ÚZEMÍ
- ZASTAVĚNÉ ÚZEMÍ K 11. 9. 2024
- KORIDOR NAD PLOCHAMI S ROZDÍLNÝM ZPŮSOBEM VYUŽITÍ Z NADŘAZENÉ DOKUMENTACE PRO TECHNICKOU INFRASTRUKTURU
- Z – ZASTAVITELNÁ PLOCHA
- T – TRANSFORMAČNÍ PLOCHA
- K – PLOCHA ZMĚNY V KRAJINĚ

PLOCHY S ROZDÍLNÝM ZPŮSOBEM VYUŽITÍ

STABILIZOVANÉ	NÁVRHOVÉ	ÚZEMNÍ REZERVA	
BI	BI		BYDLENÍ INDIVIDUÁLNÍ
BH			BYDLENÍ HROMADNÉ
OU	OU		OBČANSKÉ VYBAVENÍ VŠEOBECNÉ
OV	OV		OBČANSKÉ VYBAVENÍ VEŘEJNÉ
OS	OS		OBČANSKÉ VYBAVENÍ SPORT
OH	OH		OBČANSKÉ VYBAVENÍ HŘBITOVY
PU	PU		VEŘEJNÁ PROSTRANSTVÍ VŠEOBECNÁ
ZP			ZELEŇ PARKOVÁ A PARKOVĚ UPRAVENÁ
ZZ	ZZ		ZELEŇ ZAHRADNÍ A SADOVÁ
SV	SV		SMÍŠENÉ OBYTNÉ VENKOVSKÉ
SX	SX		SMÍŠENÉ JINÉ – VINNÉ SKLEPY A REKREACE
DS			DOPRAVA SILNIČNÍ
DX			DOPRAVA JINÁ – ZÁCHYTNÁ PARKOVIŠTĚ
TU	TU		TECHNICKÁ INFRASTRUKTURA VŠEOBECNÁ
VD	VD	R	VÝROBA DROBNÁ A SLUŽBY
VE	VE		VÝROBA ENERGIE Z OBNOVITELNÝCH ZDROJŮ
VU	VU		VÝROBA VŠEOBECNÁ
VZ			VÝROBA ZEMĚDĚLSKÁ A LESNICKÁ
WU			VODNÍ A VODOHOSPODÁŘSKÉ VŠEOBECNÉ
AP			ORNÁ PŮDA
AL			TRVALÉ TRAVNÍ POROSTY
AT			TRVALÉ KULTURY
AX			ZEMĚDĚLSKÉ JINÉ
LU			LESNÍ VŠEOBECNÉ
	NU		PŘÍRODNÍ VŠEOBECNÉ
MU			SMÍŠENÉ KRAJINNÉ VŠEOBECNÉ

ÚZEMNÍ SYSTÉM EKOLOGICKÉ STABILITY

STAV	NÁVRH	
LBC	LBC	LOKÁLNÍ BIOCENTRUM
LBK		LOKÁLNÍ BIOKORIDOR
RBC		REGIONÁLNÍ BIOCENTRUM
		INTERAKČNÍ PRVEK

DOPRAVA

- SILNICE II. TŘÍDY
- MÍSTNÍ KOMUNIKACE
- ÚČELOVÁ KOMUNIKACE
- PĚŠÍ KOMUNIKACE
- CYKLISTICKÁ TRASA
- TURISTICKÁ TRASA

HYDROLOGIE

- VODNÍ TOKY V OTEVŘENÉM KORYTĚ
- VODNÍ TOKY, PŘÍKOPY ZATRUBNĚNÉ
- ZÁCHYTNÝ, ODVODŇOVACÍ PŘÍKOP

ZÁSOBOVÁNÍ VODOU

- VODOVODNÍ ZÁSOBOVACÍ ŘADY
- VODOJEM

ODKANALIZOVÁNÍ

- KANALIZACE JEDNOTNÁ
- KANALIZACE GRAVITAČNÍ
- KANALIZACE DEŠŤOVÁ
- ČERPACÍ STANICE KANALIZACE
- ČISTÍRNA ODPADNÍCH VOD

ENERGETIKA A SPOJE

- TRAFOSTANICE
- EL. VEDENÍ 400 KV VZDUŠNÉ
- EL. VEDENÍ 110 KV VZDUŠNÉ
- EL. VEDENÍ 35 KV VZDUŠNÉ
- EL. VEDENÍ 35 KV KABELOVÉ
- OP EL. VEDENÍ A EL. STANICE
- REGULAČNÍ STANICE PLYNU
- STANICE KATODOVÉ OCHRANY
- PLYNOVÉ VEDENÍ VTL NAD 40 BARŮ
- PLYNOVÉ VEDENÍ VTL
- PLYNOVÉ VEDENÍ STL
- BP PLYNOVÉHO VEDENÍ
- SBĚRNÉ NAFTOVÉ A PLYNOVÉ STŘEDISKO
- ROPOVOD
- OP ROPOVODU
- DÁLKOVÝ OPTICKÝ KABEL

GRAFICKY POSTIŽITELNÉ LIMITY VYUŽITÍ ÚZEMÍ

- CHRÁNĚNÉ LOŽISKOVÉ ÚZEMÍ
- NATURA 2000 – EVROPSKY VÝZNAMNÁ LOKALITA
- ÚZEMÍ ARCH. NÁLEZŮ I. STUPNĚ
- ÚZEMÍ ARCH. NÁLEZŮ II. STUPNĚ
- NEMOVITÁ KULTURNÍ PAMÁTKA
- RADIOVÉ SMĚROVÉ SPOJE
- OP RADIOVÉHO SMĚROVÉHO SPOJE
- ZÁPLAVOVÉ ÚZEMÍ Q100
- AKTIVNÍ ZÓNA ZÁPLAVOVÉHO ÚZEMÍ
- INVESTICE DO PŮDY ZA ÚČELEM ZLEPŠENÍ JEJÍ ÚRODNOSTI
- PLOCHY ODVODNĚNÍ

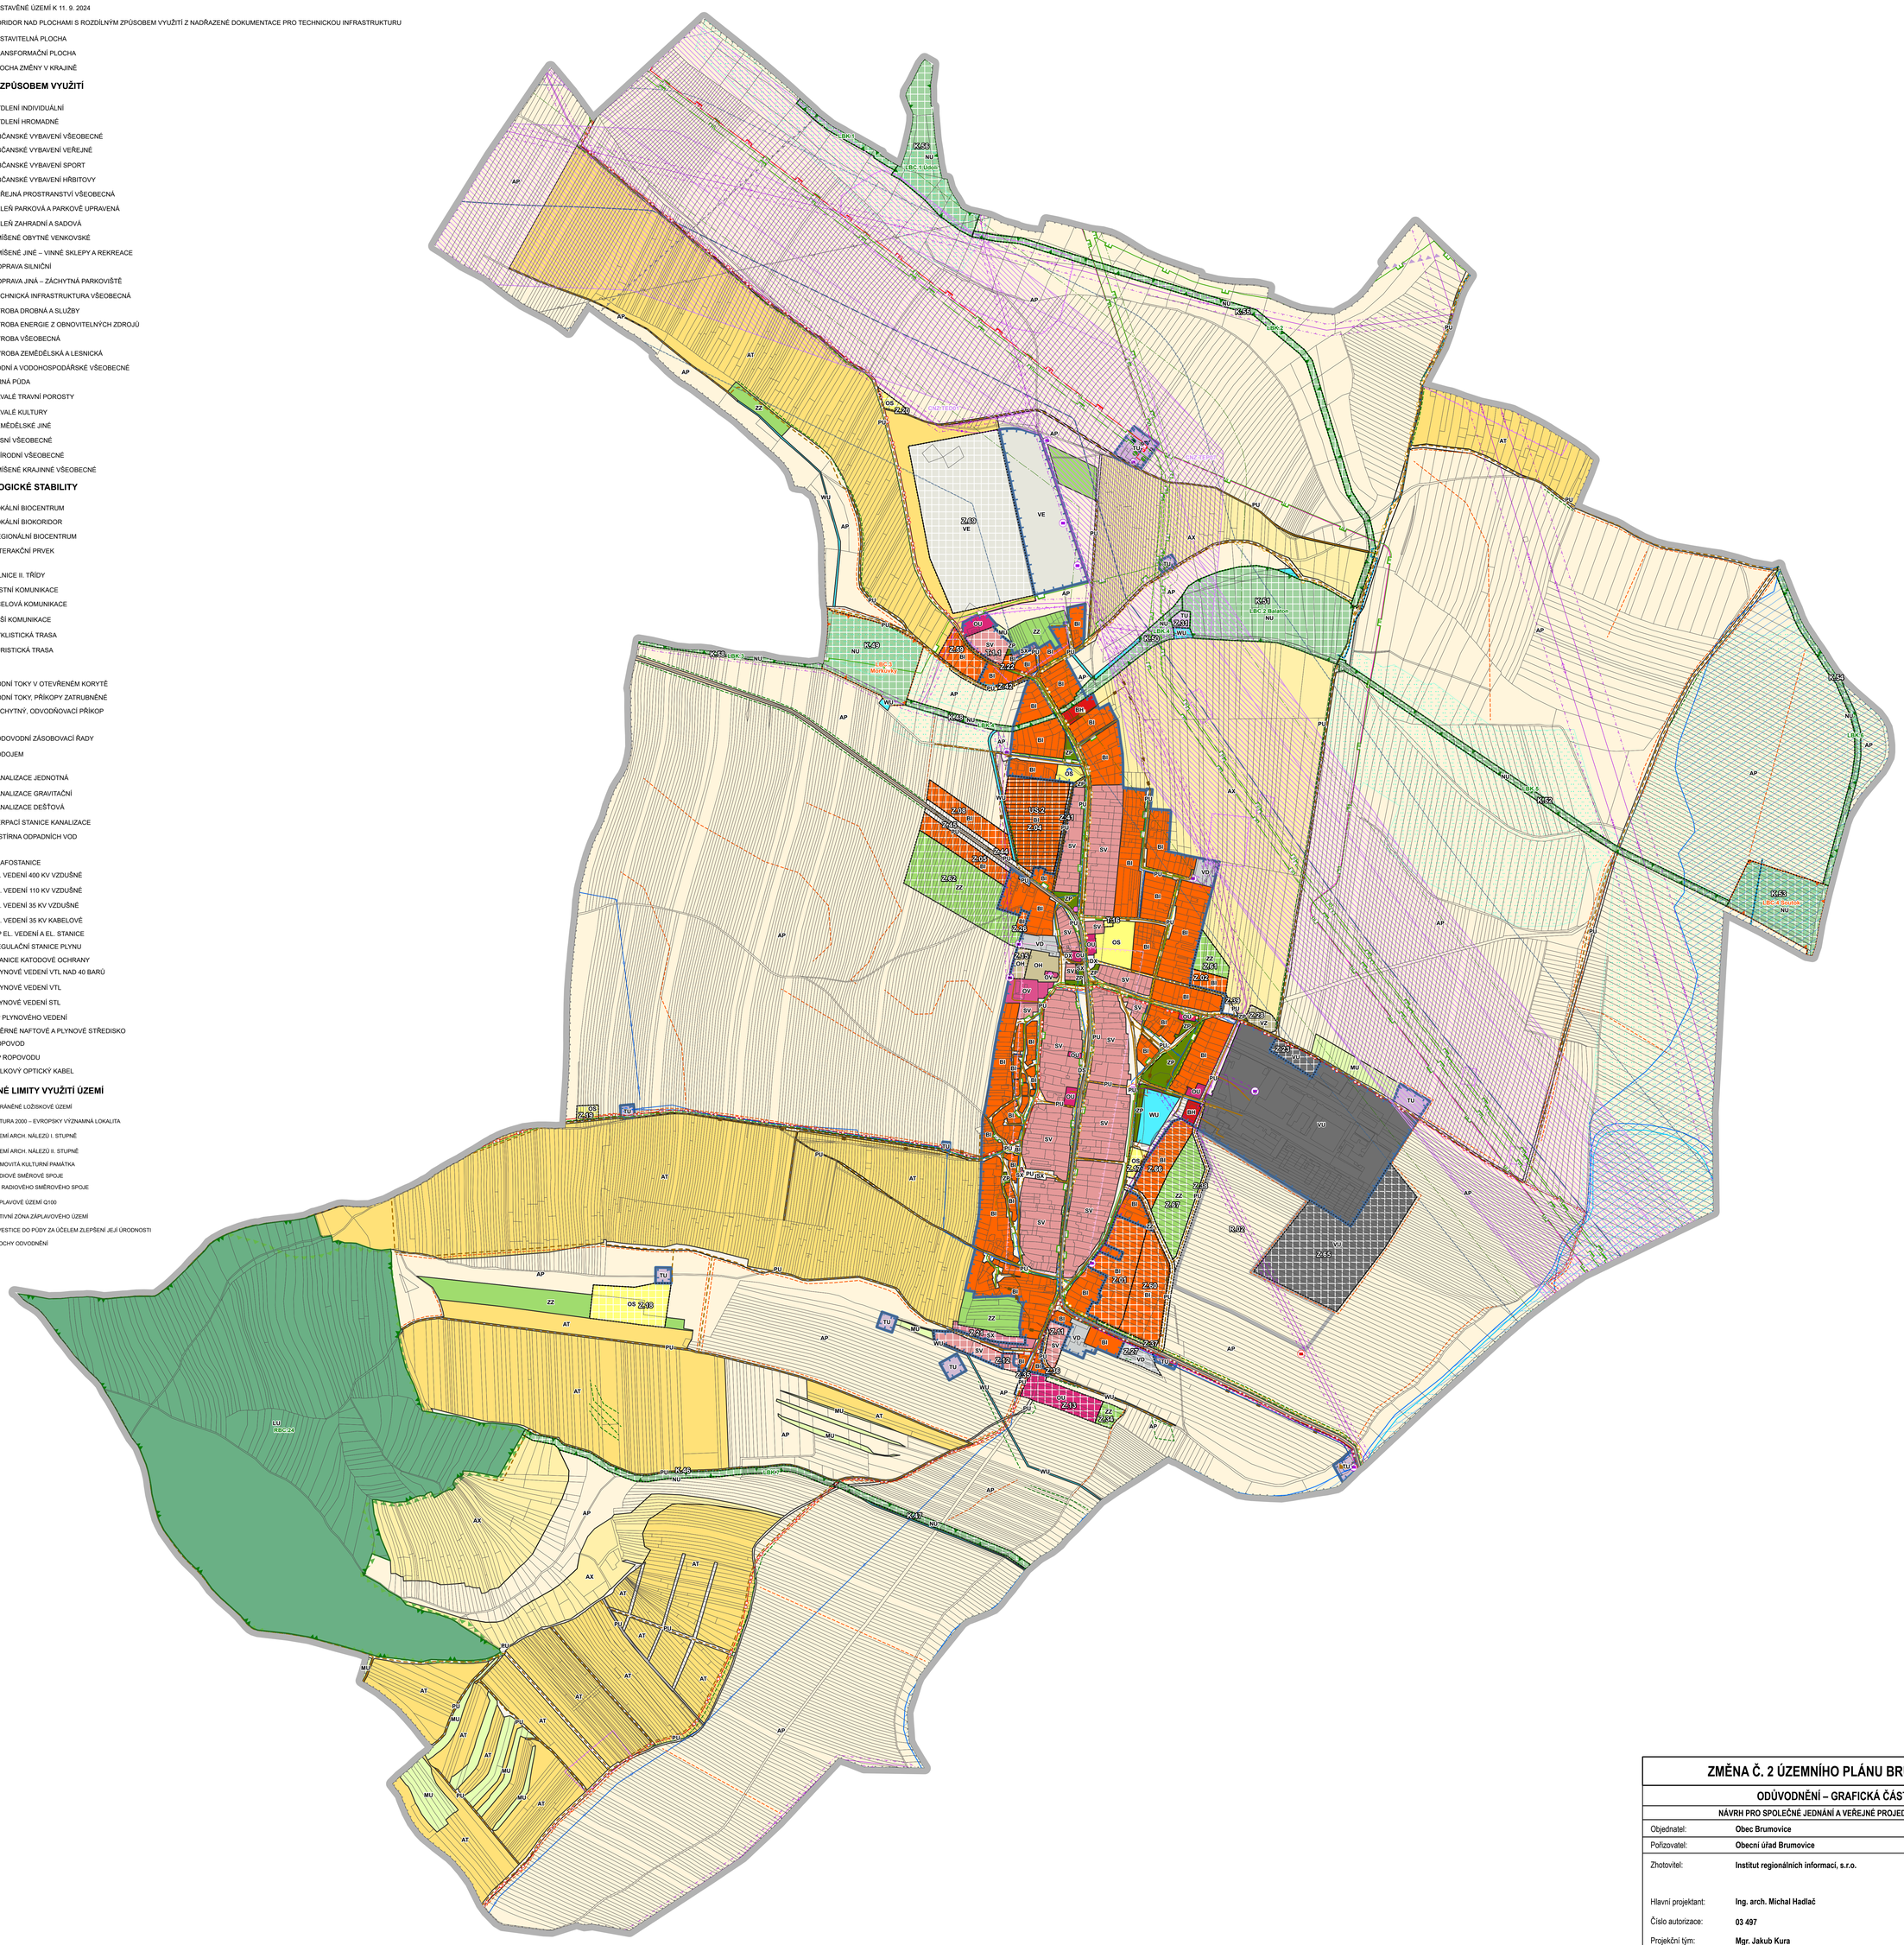

ZMĚNA Č. 2 ÚZEMNÍHO PLÁNU BRUMOVICE

ODŮVODNĚNÍ – GRAFICKÁ ČÁST

NÁVRH PRO SPOLEČNÉ JEDNÁNÍ A VEŘEJNÉ PROJEDNÁNÍ – 2025

Objednatel:	Obec Brumovice
Pořizovatel:	Obecní úřad Brumovice
Zhotovitel:	Institut regionálních informací, s.r.o.
Hlavní projektant:	Ing. arch. Michal Hadlač
Číslo autorizace:	03 497
Projekční tým:	Mgr. Jakub Kura Mgr. Radmila Hadlačová

Otisk autorizačního razítka

KOORDINAČNÍ VÝKRES | 1 : 5 000 | II.01